

ΕΦΗΜΕΡΙΣ ΤΗΣ ΚΥΒΕΡΝΗΣΕΩΣ
ΤΗΣ ΕΛΛΗΝΙΚΗΣ ΔΗΜΟΚΡΑΤΙΑΣ

ΕΝ ΑΘΗΝΑΙΣ ΤΗ 7 ΝΟΕΜΒΡΙΟΥ 1979	ΤΕΥΧΟΣ ΤΕΤΑΡΤΟΝ	ΑΡΙΘΜΟΣ ΦΥΛΛΟΥ 633

ΠΕΡΙΕΧΟΜΕΝΑ

ΑΠΑΛΛΟΤΡΙΩΣΕΙΣ

ΑΠΟΦΑΣΕΙΣ

ΠΟΛΕΟΔΟΜΙΑ

ΔΙΑΤΑΓΜΑΤΑ

ΑΠΟΦΑΣΕΙΣ

ΑΠΑΛΛΟΤΡΙΩΣΕΙΣ

ΑΠΟΦΑΣΕΙΣ

Ἀριθ. Υ. 1450/4346 (1)

Περὶ τυπικῆς ἀνακλήσεως τῆς ἀναγκαστικῆς ἀπαλλοτριώσεως πού κηρύχθηκε δυνάμει τῆς 33364/1929 (ΦΕΚ 48/1929 τ. Β'), κοινῆς Ὑπουργικῆς ἀποφάσεως, γιὰ τὴν ἀποκατάσταση προσφύγων στὴν νῆσο Πάρο.

ΟΙ ΥΠΟΥΡΓΟΙ
ΟΙΚΟΝΟΜΙΚΩΝ ΚΑΙ ΚΟΙΝΩΝΙΚΩΝ ΥΠΗΡΕΣΙΩΝ

Ἔχοντας ὑπόψη:

1. Τὶς διατάξεις τῆς παραγράφου 5 τοῦ ἄρθρου 2 τοῦ κωδικοποιημένου ΑΝ 1731/1939 «περὶ ἀναγκαστικῶν ἀπαλλοτριώσεων».

2. Τὴ γνωμοδότηση ἀριθ. συνεδριάσεως 31/22.5.1979 τοῦ Συντονιστικοῦ Συμβουλίου Στεγάσεως τοῦ Ὑπουργείου Κοινωνικῶν Ὑπηρεσιῶν, ἀποφασίζουμε:

Ἀνακαλοῦμε καὶ τυπικῶς τὴν ἀναγκαστικὴ ἀπαλλοτρίωση πού κηρύχθηκε δυνάμει τῆς 33364/1929 (ΦΕΚ 48/1929 τ. Β') κοινῆς ἀποφάσεως τῶν Ὑπουργῶν Γεωργίας καὶ Ὑγιεινῆς Προνοίας καὶ Ἀντιλήψεως, γιὰ τὴν ἀποκατάσταση προσφύγων στὴ νῆσο Πάρο, ὡς πρὸς ἔκταση συνολικοῦ ἐμβαδοῦ 300 Μ2, πού φαίνεται μὲ στοιχεῖα Α, Β, Γ, Δ, Ε, Α στὸ ὑπὸ κλίμακα 1:500 ἀριθ. 4393/1949 κτηματολογικὸ διάγραμμα τῆς Δ/νσεως Τεχνικῶν Ὑπηρεσιῶν τοῦ Ὑπουργείου Κοινωνικῶν Ὑπηρεσιῶν.

Ἡ ἀπόφαση αὐτὴ νὰ δημοσιευθεῖ στὴν Ἐφημερίδα τῆς Κυβερνήσεως.

Ἀθῆναι, 26 Σεπτεμβρίου 1979

ΟΙ ΥΦΥΠΟΥΡΓΟΙ

ΟΙΚΟΝΟΜΙΚΩΝ	ΚΟΙΝΩΝΙΚΩΝ ΥΠΗΡΕΣΙΩΝ
ΠΑΝΑΓΙΩΤΗΣ ΜΠΟΚΟΒΟΣ	ΑΝΝΑ ΣΥΝΟΔΙΝΟΥ

Ἀριθ. Δ.5066/1370 (2)

Περὶ ἀναγκαστικῆς ἀπαλλοτριώσεως ἀκινήτων γιὰ τὴν κατασκευὴ τῆς Ἐθνικῆς ὁδοῦ Θεσσαλονίκης—Τουρκικῶν συνόρων, τμήματος ὁρίων Νομῶν Θεσσαλονίκης—Καβάλας, παραλλαγῆς Ὀρφυνίου.

ΟΙ ΥΠΟΥΡΓΟΙ
ΟΙΚΟΝΟΜΙΚΩΝ ΚΑΙ ΔΗΜΟΣΙΩΝ ΕΡΓΩΝ

Ἔχοντας ὑπόψη:

1. Τὶς διατάξεις τοῦ Ν. Δ/τος 797/1971 «περὶ ἀναγκαστικῶν ἀπαλλοτριώσεων», σὲ συνδυασμὸ μὲ τὶς διατάξεις

τοῦ Β. Δ/τος ἀριθ. 139/1971 «περὶ τῆς ἁρμοδιότητος τῶν νομαρχῶν πρὸς κήρυξιν ἀναγκαστικῶν τινων ἀπαλλοτριώσεων» καὶ

2. Τὶς διατάξεις τοῦ ἄρθρου 23 τοῦ ἀπὸ 25 Νοεμβρίου 1929 Διατάγματος «περὶ κωδικοποιήσεως τῶν περὶ κατασκευῆς καὶ συντηρήσεως ὁδῶν κειμένων διατάξεων», ἀποφασίζουμε :

Κηρύσσουμε τὴν ἀναγκαστικὴ ἀπαλλοτρίωση, λόγῳ δημόσιας ὠφέλειας καὶ εἰδικότερα γιὰ τὴν κατασκευὴ «τῆς Ἐθνικῆς ὁδοῦ Θεσσαλονίκης—Τουρκικῶν συνόρων, τμήματος ὁρίων Νομῶν Θεσσαλονίκης—Καβάλας, παραλλαγῆς Ὀφρυνίου (χ.θ. 107+200 ἕως 112+491,90)» ἐκτάσεως ἐμβαδοῦ 80.282 τετ. μέτρων ποὺ ἀπεικονίζεται στὸ κτηματολογικὸ διάγραμμα καὶ στὸν κτηματολογικὸ πίνακα τῶν μηχανικῶν Δ. Μπισδάρη, Θ. Μάζη καὶ Ν. Ἰωνᾶ θεωρημένα τὴν 18.6. 1979 ἀπὸ τὸν Διευθυντὴ ΒΜΙ τοῦ Ὑπουργείου Δημοσίων Ἔργων.

Στὴν ἔκταση ποὺ ἀπαλλοτριώνεται προβάλλουν δικαιώματα κυριότητας οἱ : Γαρυφαλλιὰ Μαζιλαρᾶ, Γεώργιος Ἀσημίδης κ.λπ.

Ἡ ἀπαλλοτρίωση κηρύσσεται ὑπὲρ τοῦ Δημοσίου καὶ μὲ δαπάνη του, ποὺ θὰ ἀντιμετωπισθεῖ ἀπὸ τὶς πιστώσεις γιὰ ἔργα δημοσίων ἐπενδύσεων ἁρμοδιότητας τοῦ Ὑπουργείου Δημοσίων Ἔργων (ἔργο ἀριθ. 7871006 τῆς Σ.Α.Ε. 7971/1979).

Ἡ ἀπόφαση αὐτὴ νὰ δημοσιευθεῖ στὴν Ἐφημερίδα τῆς Κυβερνήσεως.

Ἀθῆναι, 26 Σεπτεμβρίου 1979

ΟΙ ΥΠΟΥΡΓΟΙ

ΥΦΥΠΟΥΡΓΟΣ ΟΙΚΟΝΟΜΙΚΩΝ — ΔΗΜΟΣΙΩΝ ΕΡΓΩΝ

ΠΑΝΑΓΙΩΤΗΣ ΜΠΟΚΟΒΟΣ — ΝΙΚΟΛΑΟΣ ΖΑΡΝΤΙΝΙΔΗΣ

Ἀριθ. Α. 5261/4282 (3)

Περὶ ἀναγκαστικῆς ἀπαλλοτριώσεως ἐκτάσεως ποὺ βρίσκεται στὴν περιοχὴ τοῦ Νομοῦ Ἀργολίδος γιὰ τὴν κατασκευὴ τῆς κυρίας διώρυγος Κυβερίου (τμήματος Ἄργους–Ναυπλίου).

ΟΙ ΥΠΟΥΡΓΟΙ ΟΙΚΟΝΟΜΙΚΩΝ ΚΑΙ ΔΗΜΟΣΙΩΝ ΕΡΓΩΝ

Ἔχοντας ὑπόψη :

1. Τὶς διατάξεις τοῦ Ν.Δ/τος 797/1971 «περὶ ἀναγκαστικῶν ἀπαλλοτριώσεων», σὲ συνδυασμὸ μὲ τὶς διατάξεις τοῦ Β.Δ/τος ἀριθ. 139/1971 «περὶ τῆς ἁρμοδιότητος τῶν νομαρχῶν πρὸς κήρυξιν ἀναγκαστικῶν τινων ἀπαλλοτριώσεων» καὶ

2. Τὶς διατάξεις τοῦ ἄρθρου 33 τοῦ Π. Δ/τος 3881/58 «περὶ ἔργων ἐγγείων βελτιώσεων», ἀποφασίζουμε:

Κηρύσσουμε τὴν ἀναγκαστικὴ ἀπαλλοτρίωση, λόγῳ δημόσιας ὠφέλειας καὶ εἰδικότερα γιὰ τὴν κατασκευὴ τῆς κυρίας διώρυγος Κυβερίου (τμήματος Ἄργους–Ναυπλίου), ἐκτάσεως ἐμβαδοῦ 395.469 Μ2 ποὺ βρίσκεται στὴν περιοχὴ τοῦ Ν. Ἀργολίδος καὶ φαίνεται στὰ ἀριθ. 31.1, 31.2, 31.3, 31.4, 31.5, 31.6/Σεπτέμβριος 1977 κτηματολογικὰ διαγράμματα τοῦ μηχανικοῦ Δημητρίου Κωνσταντινίδη καὶ στὸν ἀντίστοιχο κτηματολογικὸ πίνακα, θεωρημένα ἀπὸ τὸν Δ/ντὴ τῆς Δ/νσεως ΦΜ3 τοῦ Ὑπουργείου Δημοσίων Ἔργων Ε. ΛΕΙΒΑΔΙΤΗ τὴν 25.11.1978.

Στὴν ἔκταση ποὺ ἀπαλλοτριώνεται προβάλλουν δικαιώματα κυριότητας οἱ :

1. Δώρης Κων/νος
2. Κορόλης Ζαχαρίας κλπ.

Ἡ ἀπαλλοτρίωση κηρύσσεται ὑπὲρ τοῦ Δημοσίου καὶ μὲ δαπάνη του, ποὺ θὰ ἀντιμετωπισθεῖ ἀπὸ τὶς πιστώσεις γιὰ ἔργα δημοσίων ἐπενδύσεων ἁρμοδιότητας τοῦ Ὑπουργείου Δημοσίων Ἔργων (ἔργο ἀριθμ. 87200 τῆς ΣΑΕ 7972/1979).

Ἡ ἀπόφαση αὐτὴ νὰ δημοσιευθεῖ στὴν Ἐφημερίδα τῆς Κυβερνήσεως.

Ἀθῆναι, 26 Σεπτεμβρίου 1979

ΟΙ ΥΠΟΥΡΓΟΙ

ΥΦΥΠΟΥΡΓΟΣ ΟΙΚΟΝΟΜΙΚΩΝ — ΔΗΜΟΣΙΩΝ ΕΡΓΩΝ

ΠΑΝΑΓΙΩΤΗΣ ΜΠΟΚΟΒΟΣ — ΝΙΚΟΛΑΟΣ ΖΑΡΝΤΙΝΙΔΗΣ

Ἀριθ. Σ. 5446/1437 (4)

Περὶ ἀναγκαστικῆς ἀπαλλοτριώσεως ἐκτάσεως, κειμένης πλησίον τοῦ Σιδηροδρομικοῦ Σταθμοῦ Εἰδομένης τοῦ Νομοῦ Κιλκίς, γιὰ τὴ διαρρύθμιση καὶ ἐπέκταση τῆς γραμμῆς Θεσσαλονίκης–Εἰδομένης.

ΟΙ ΥΠΟΥΡΓΟΙ ΟΙΚΟΝΟΜΙΚΩΝ ΚΑΙ ΣΥΓΚΟΙΝΩΝΙΩΝ

Ἔχοντας ὑπόψη :

1. Τὶς διατάξεις τοῦ Ν.Δ. 797/71 «περὶ ἀναγκαστικῶν ἀπαλλοτριώσεων», σὲ συνδυασμὸ μὲ τὶς διατάξεις τοῦ Β. Δ/τος 139/71 «περὶ τῆς ἁρμοδιότητος τῶν Νομαρχῶν πρὸς κήρυξιν ἀναγκαστικῶν τινων ἀπαλλοτριώσεων» καὶ

2. Τὶς διατάξεις τοῦ ἄρθρου 7 παραγρ. 1 τοῦ Β.Δ/τος 532/72 (ΦΕΚ 161/11.9.72 τ. Α') «περὶ κωδικοποιήσεως εἰς ἑνιαῖον κείμενον τῶν περὶ ἱδρύσεως τοῦ Ὀργανισμοῦ Σιδηροδρόμων Ἑλλάδος (Ο.Σ.Ε.) ἰσχυουσῶν διατάξεων», ἀποφασίζουμε :

Κηρύσσουμε τὴν ἀναγκαστικὴ ἀπαλλοτρίωση λόγῳ δημόσιας ὠφέλειας καὶ εἰδικότερα γιὰ τὴ διαρρύθμιση καὶ ἐπέκταση τῆς γραμμῆς Θεσσαλονίκης–Εἰδομένης καὶ τοῦ Σιδηροδρομικοῦ Σταθμοῦ Εἰδομένης, ἐκτάσεως ἐμβαδοῦ 39.890 μ2 ποὺ βρίσκεται στὴν περιοχὴ τοῦ Νομοῦ Κιλκὶς καὶ ἐμφαίνεται στὸ κτηματολογικὸ διάγραμμα ἀριθ. 11070/12.2.79, τοῦ Ο.Σ.Ε., περιβαλλόμενη μὲ κόκκινη γραμμή, καὶ στὸν ἐπ' αὐτοῦ κτηματολογικὸ πίνακα, ποὺ ἔχει θεωρηθεῖ μὲ ἡμερομηνία 22.5.79, ἀπὸ τὸ Γενικὸ Δ/ντὴ τῆς Γεν. Δ/νσεως Μεταφορῶν τοῦ Ὑπουργείου Συγκοινωνιῶν.

Στὴν ἔκταση ποὺ ἀπαλλοτριώνεται προβάλλουν δικαιώματα κυριότητας οἱ : 1) Στοΐδης Γεώργιος τοῦ Χρήστου, 2) Καρούλιας Χαράλαμπος τοῦ Νικολάου κλπ.

Ἡ ἀπαλλοτρίωση κηρύσσεται ὑπὲρ καὶ μὲ δαπάνη τοῦ Ὀργανισμοῦ Σιδηροδρόμων Ἑλλάδος (Ο.Σ.Ε.).

Ἡ ἀπόφαση αὐτὴ νὰ δημοσιευθεῖ στὴν Ἐφημερίδα τῆς Κυβερνήσεως.

Ἀθῆναι, 26 Σεπτεμβρίου 1979

ΟΙ ΥΠΟΥΡΓΟΙ

ΥΦΥΠΟΥΡΓΟΣ ΟΙΚΟΝΟΜΙΚΩΝ — ΣΥΓΚΟΙΝΩΝΙΩΝ

ΠΑΝΑΓΙΩΤΗΣ ΜΠΟΚΟΒΟΣ — ΑΛΕΞ. ΠΑΠΑΔΟΓΓΟΝΑΣ

Ἀριθ. Τ.Υ. 11258 (5)

Περὶ κηρύξεως ἀναγκαστικῆς ἀπαλλοτριώσεως Β' ζώνης λεκανοπεδίου Ἰωαννίνων.

Ο ΝΟΜΑΡΧΗΣ ΙΩΑΝΝΙΝΩΝ

Ἔχοντας ὑπόψη :

1. Τὶς διατάξεις τοῦ Ν.Δ. 797/71 «περὶ ἀναγκαστικῶν ἀπαλλοτριώσεων», σὲ συνδυασμὸ μὲ τὶς διατάξεις τοῦ 139/1971 Β.Δ. «περὶ ἁρμοδιότητος τῶν Νομαρχῶν πρὸς κήρυξιν ἀναγκαστικῶν τινων ἀπαλλοτριώσεων».

2. Τὶς διατάξεις τοῦ ἄρθρου 33 Ν.Δ. 3881/58 «περὶ ἔργων Ἐγγείων βελτιώσεων».

3. Τὸ 768/11.7.1979 ἔγγραφο τῆς 1ης ΔΕΚΕ, Κηρύσσουμε ἀναγκαστικὰ ἀπαλλοτριωτέα, λόγω δημόσιας ὠφέλειας, ἤτοι γιὰ τὴν κατασκευὴ ἔργων στὴν Β' ζώνη λεκανοπεδίου Ἰωαννίνων περιοχὴ Ἐλεούσας καὶ Ροδοτοπίου, ἐδαφικὴ ἔκταση συνολικοῦ ἐμβαδοῦ 2711 μ2, ὅπως φαίνεται στὸ ἀπὸ 10.7.79 κτηματολογικὸ διάγραμμα, ποὺ σύνταξε ἡ Αἰκατερίνη Κίτση Ἐργοδ. ΔΕ μὲ 6ο β. τῆς 1ης ΔΕΚΕ, καὶ θεωρήθηκε ἀπὸ 11.7.79 ἀπὸ τὸν Δ/ντὴ τῆς 1ης ΔΕΚΕ Ἀνδρέα Γκουλιούμη Πολ. Μηχ/κὸ ΔΕ μὲ 3ο β.

Ἐπὶ τῆς ἀνωτέρω ἐδαφικῆς ἐκτάσεως ἀξιώνουν δικαιώματα οἱ: α) Μπότσιος Ἰωάννης, κάτοικος Ἐλεούσης, β) Τζούμας Χριστόφορος, κάτοικος Ἰωαννίνων, ὁδὸς Σπύρου Λάμπρου 39, γ) Μόσχος Ἰωάννης, δ) Μπατέλης Γρηγόριος, ε) Μπαντέλη Φωτεινὴ κάτοικος Ἐλεούσης Ἰωαννίνων καὶ στ) Παππᾶ Μαγδαληνὴ κάτοικος Ροδοτοπίου Ἰωαννίνων.

Ἡ παραπάνω ἀπαλ/ση κηρύσσεται ὑπὲρ τοῦ Δημοσίου καὶ εἰς βάρος τοῦ ἔργου 0722 Ἀρδευτικὰ Ἰωαννίνων.

Ἡ ἀπόφαση αὐτὴ νὰ δημοσιευθεῖ στὴν Ἐφημερίδα τῆς Κυβερνήσεως.

Ἰωάννινα, 12 Σεπτεμβρίου 1979.

Ὁ Νομάρχης κ.ά.α.
Ὁ Γενικὸς Διευθυντὴς
Δ. ΑΛΕΞΑΝΔΡΗΣ

Ἀριθ. 12776 (6)

Περὶ κηρύξεως ἀναγκαστικῆς ἀπαλλοτριώσεως ἰδιωτικῶν ἀκινήτων γιὰ τὴ δημιουργία χώρου ἐγκαταστάσεως καθαρισμοῦ λυμάτων τῆς ἀποχετεύσεως τῆς εὐρύτερης περιοχῆς Ἁγ. Νικολάου Κρήτης.

Ο ΝΟΜΑΡΧΗΣ ΛΑΣΙΘΙΟΥ

Ἔχοντας ὑπόψη:

1. Τὶς διατάξεις τοῦ Ν. 3200/55 «περὶ διοικητικῆς ἀποκεντρώσεως», σὲ συνδυασμὸ μὲ τὶς διατάξεις τοῦ Ν.Δ. 532/70 «περὶ συμπληρώσεως τῶν διατάξεων περὶ διοικητικῆς ἀποκεντρώσεως».
2. Τὶς διατάξεις τοῦ ἄρθρου 1 τοῦ Ν.Δ. 797/71, σὲ συνδυασμὸ μὲ τὶς διατάξεις τοῦ ἄρθρου 1 τοῦ Β. Δ/τος 139/71 «περὶ ἁρμοδιότητος τῶν Νομαρχῶν πρὸς κήρυξιν ἀναγκαστικῶν τινων ἀπολλοτριώσεων».
3. Τὸ ἄρθρο 206 τοῦ Π.Δ/τος 933/75 «περὶ κωδικοποιήσεως εἰς ἑνιαῖον κείμενον νόμου τῶν ἰσχυουσῶν διατάξεων «περὶ τοῦ δημοτικοῦ καὶ κοινοτικοῦ κώδικος».
4. Τὸ ἔγγραφο τῆς 1ης Δ.Ε.Κ.Ε. Ἡρακλείου ἀριθμὸς 601/412/8.8.79, ἀποφασίζουμε:

Κηρύσσουμε ἀναγκαστικῶς ἀπαλλοτριωτέα γιὰ δημόσια ὠφέλεια ἤτοι: γιὰ τὴ δημιουργία χώρου ἐγκαταστάσεως καθαρισμοῦ λυμάτων τῆς ἀποχετεύσεως τῆς εὐρύτερης περιοχῆς Ἁγ. Νικολάου Κρήτης, ἔκταση 14.859 Μ2 μὲ τὰ ἐπικείμενά της στὴ θέση «ΒΟΥΡΚΙΑ» Ἁγ. Νικολάου, ὅπως φαίνεται στὸ ἀπὸ 26.6.79 καὶ μὲ κλίμακα 1:250 κτηματολογικὸ διάγραμμα καὶ κτηματολογικὸ πίνακα τοῦ μηχανικοῦ Ἐμμαν. Ζαχαρενάκη, θεωρημένα στὶς 8.8.79 ἀπὸ τὸ Δημήτριο Καδιανάκη, προϊστάμενο τῆς 1ης Δ.Ε.Κ.Ε. Ἡρακλείου.

Γιὰ τὴν πιὸ πάνω ἔκταση προβάλλουν δικαιώματα κυριότητας οἱ: 1) Ἄγνωστος 2) Ἀφοὶ Τζανόπουλοι κ.λ.π.

Ἡ ἀπαλλοτρίωση κηρύσσεται ἀπὸ τὸ Δημόσιο γιὰ λογαριασμὸ τοῦ Δήμου Ἁγ. Νικολάου-Κρήτης, καὶ σὲ βάρος τῶν πιστώσεων τοῦ ἔργου 7976008 Δημ. Ἐπενδύσεων ποὺ φέρεται ἐγγεγραμμένο στὴν Σ.Α.Ε 7876/τροπ. 2.

Ἡ δαπάνη ἀποζημιώσεως τῶν παραπάνω ἀπαλλοτριουμένων ἀκινήτων ἀνέρχεται βάσει τοῦ πίνακα προεκτιμήσεως στὸ ποσὸ τῶν δρχ. 3.300.000.

Ἡ ἀπόφαση αὐτὴ νὰ δημοσιευθεῖ στὴν Ἐφημερίδα τῆς Κυβερνήσεως.

Ἅγιος Νικόλαος, 18 Σεπτεμβρίου 1979

Ὁ Νομάρχης
Γ. ΛΑΜΠΡΙΝΑΚΟΣ

ΠΟΛΕΟΔΟΜΙΑ

ΔΙΑΤΑΓΜΑΤΑ

(7)

Περὶ ἀναστολῆς τῶν οἰκοδομικῶν ἐργασιῶν εἰς τὴν ἐντὸς τοῦ ἐγκεκριμένου ρυμοτομικοῦ σχεδίου συνοικίαν «Ντοκούζ-Σοκάκι» Ρόδου (Δωδεκανήσου).

Ο ΠΡΟΕΔΡΟΣ ΤΗΣ ΕΛΛΗΝΙΚΗΣ ΔΗΜΟΚΡΑΤΙΑΣ

Ἔχοντες ὑπ' ὄψει:

1. Τὸ ἀπὸ 17 Ἰουλίου 1923 Ν. Δ/γμα «περὶ σχεδίων πόλεων κλπ», ὡς μεταγενεστέρως ἐτροποποιήθη καὶ συνεπληρώθη καὶ εἰδικώτερον τὰ ἄρθρα 8 καὶ 85Α αὐτοῦ.
2. Τὸ ἄρθρον μόνον (παρ. α) τοῦ ἀπὸ 6-4-1971 Β. Διατάγματος «περὶ συμπληρώσεως τῆς παραγράφου 7 τοῦ ἄρθρου 19 τοῦ ἀπὸ 3-4-1929 Ν.Δ. «περὶ Γενικοῦ Οἰκοδομικοῦ Κανονισμοῦ τοῦ Κράτους» (ΦΕΚ 81/Δ), ὡς τοῦτο διετηρήθη ἐν ἰσχύϊ διὰ τοῦ ἄρθρου 128 τοῦ Ν.Δ. 8/1973 «περὶ Γ.Ο.Κ.».
3. Τὸ ἀπὸ 8-2-1979 Π. Δ/γμα «περὶ ἀναστολῆς τῶν οἰκοδομικῶν ἐργασιῶν εἰς τὴν ἐντὸς τοῦ ἐγκεκριμένου ρυμοτομικοῦ σχεδίου συνοικίαν «Ντοκούζ-Σοκάκι» Ρόδου (Δωδεκανήσου) (ΦΕΚ 172/Δ).
4. Τὴν ὑπ' ἀριθ. ΕΔ2/α/04/20/Φ.Θ.2.1.1./31.1.1979 κοινὴν ἀπόφασιν τοῦ Πρωθυπουργοῦ καὶ τοῦ Ὑπουργοῦ Δημοσίων Ἔργων «περὶ ἀντικαταστάσεως τῆς ὑπ' ἀριθ. ΕΔ2α/04/59/Φ.Θ.2.1.1./1978 ἀποφάσεως «περὶ μεταβιβάσεως ἁρμοδιοτήτων τοῦ Ὑπουργοῦ Δημοσίων Ἔργων εἰς τὸν Ὑφυπουργὸν τοῦ αὐτοῦ Ὑπουργείου» (ΦΕΚ 106/Β).
5. Τὴν ὑπ' ἀριθ. 797/1979 γνωμοδότησιν τοῦ Συμβουλίου Δημοσίων Ἔργων (Τμῆμα Οἰκισμοῦ).
6. Τὴν ὑπ' ἀριθ. 942/1979 γνωμοδότησιν τοῦ Συμβουλίου τῆς Ἐπικρατείας, προτάσει τοῦ Ὑφυπουργοῦ Δημοσίων Ἔργων, ἀπεφασίσαμεν:

Ἄρθρον Μόνον.

Ἀπαγορεύονται ἐπὶ ἕξ (6) μῆνας εἰσέτι αἱ οἰκοδομικαὶ ἐργασίαι καὶ ἡ χορήγησις οἰκοδομικῶν ἀδειῶν εἰς τὴν ἐντὸς τοῦ ἐγκεκριμένου ρυμοτομικοῦ σχεδίου συνοικίαν «Ντοκούζ-Σοκάκι» Ρόδου (Δωδεκανήσου), εἰς τὴν ὁποίαν τὸ πρῶτον ἐπεβλήθη ἀναστολὴ διὰ τοῦ ἀπὸ 8-2-1979 Π. Δ/τος «περὶ ἀναστολῆς τῶν οἰκοδομικῶν ἐργασιῶν εἰς τὴν ἐντὸς τοῦ ἐγκεκριμένου ρυμοτομικοῦ σχεδίου συνοικίαν «Ντοκούζ-Σοκάκι» Ρόδου (Δωδεκανήσου)» (ΦΕΚ 172/Δ), ὡς αὕτη ἐμφαίνεται περικλειομένη διὰ κυανῆς γραμμῆς εἰς τὸ ὑπὸ τοῦ Γενικοῦ Διευθυντοῦ Οἰκισμοῦ θεωρημένον διὰ τῆς ὑπ' ἀριθ. Γ. 29558/1979 πράξεως αὐτοῦ σχετικὸν πρωτότυπον διάγραμμα ὑπὸ κλίμακα 1:2.000 τοῦ ὁποίου συνοπτικὸν ἀντίτυπον δημοσιεύεται μετὰ τοῦ παρόντος.

Εἰς τὸν Ὑφυπουργὸν Δημοσίων Ἔργων, ἀναθέτομεν τὴν δημοσίευσιν καὶ ἐκτέλεσιν τοῦ παρόντος Διατάγματος.

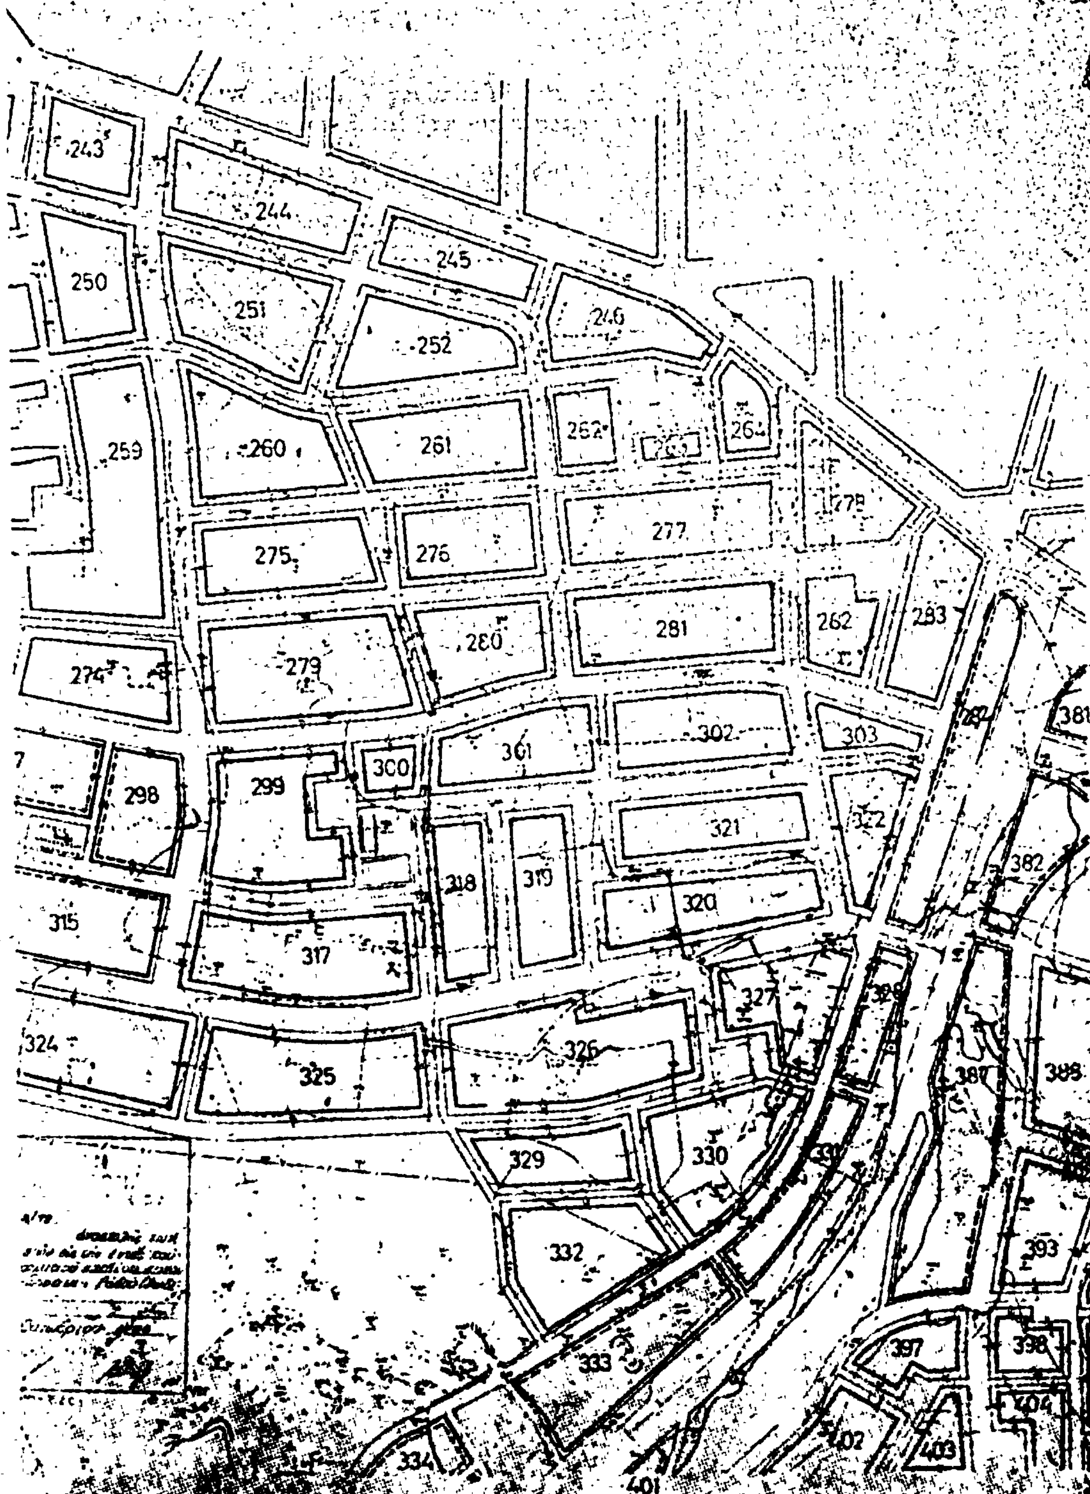
Ἐν Ἀθήναις τῇ 18 Ὀκτωβρίου 1979

Ο ΠΡΟΕΔΡΟΣ ΤΗΣ ΔΗΜΟΚΡΑΤΙΑΣ
ΚΩΝΣΤΑΝΤΙΝΟΣ Δ. ΤΣΑΤΣΟΣ

Ο ΥΦΥΠΟΥΡΓΟΣ ΔΗΜΟΣΙΩΝ ΕΡΓΩΝ
ΣΤΕΦΑΝΟΣ ΜΑΝΟΣ

ΡΟΔΟΣ

ΚΛΙΜΑΞ 1:2000


11
243
244
245
250
251
252
259
260
261
264
275
276
277
279
280
281
283
298
299
300
302
303
315
317
318
319
320
321
324
325
326
327
329
330
332
333
334
381
382
387
388
393
397
398
401
402
403
404
ΒΑΣΙΛΕΙΟΝ ΤΗΣ ΕΛΛΑΔΟΣ
ΥΠΟΥΡΓΕΙΟΝ ΕΣΩΤΕΡΙΚΩΝ
ΔΗΜΟΣ ΡΟΔΟΥ

(8)

Περὶ τροποποιήσεως τοῦ ρυμοτομικοῦ σχεδίου Λαρίσης.

Ο ΠΡΟΕΔΡΟΣ
ΤΗΣ ΕΛΛΗΝΙΚΗΣ ΔΗΜΟΚΡΑΤΙΑΣ

Ἔχοντες ὑπ' ὄψει :

1. Τὰς διατάξεις τοῦ ἀπὸ 17 Ἰουλίου 1923 Ν. Δ/τος «περὶ σχεδίων πόλεων κλπ.», ὡς μεταγενεστέρως ἐτροποποιήθησαν καὶ συνεπληρώθησαν καὶ εἰδικώτερον τῶν ἄρθρων 3, 9 καὶ 70 αὐτοῦ.

2. Τὴν ὑπ' ἀριθ. ΕΔ2α/04/20/Φ.Θ.2.1.1./1979 κοινὴν ἀπόφασιν τοῦ Πρωθυπουργοῦ καὶ τοῦ Ὑπουργοῦ Δημοσίων Ἔργων «περὶ ἀντικαταστάσεως τῆς ὑπ' ἀριθ. ΕΔ2α/04/59/Φ.Θ.2.1.1./1978 ἀποφάσεως «περὶ μεταβιβάσεως ἁρμοδιοτήτων τοῦ Ὑπουργοῦ Δημοσίων Ἔργων εἰς τὸν Ὑφυπουργὸν τοῦ αὐτοῦ Ὑπουργείου» (ΦΕΚ 106Β).

3. Τὴν ὑπ' ἀριθ. 297/1977 πρᾶξιν τοῦ Δημοτικοῦ Συμβουλίου Λαρίσης.

4. Τὴν ὑπ' ἀριθ. 508/1979 γνωμοδότησιν τοῦ Συμβουλίου Δημοσίων Ἔργων (Τμῆμα Οἰκισμοῦ).

5. Τὴν ὑπ' ἀριθ. 914/1979 γνωμοδότησιν τοῦ Συμβουλίου τῆς Ἐπικρατείας, προτάσει τοῦ Ὑφυπουργοῦ, Δημοσίων Ἔργων ἀπεφασίσαμεν :

Ἄρθρον 1.

Ἐγκρίνεται ἡ τροποποίησις τοῦ ρυμοτομικοῦ σχεδίου Λαρίσης κατὰ τὸ οἰκοδομικὸν τετράγωνον τὸ περικλειόμενον ὑπὸ τῶν ὁδῶν Ὑψηλάντου, Ἠπείρου, Ναυαρίνου καὶ Οἰκονόμου ἐξ Οἰκονόμων δι' ἐγκρίσεως τῆς ἐντὸς αὐτοῦ ὑφισταμένης ἰδιωτικῆς ὁδοῦ ὡς πεζοδρόμου, ὡς ἐμφαίνεται εἰς τὸ ὑπὸ τοῦ Γενικοῦ Διευθυντοῦ Οἰκισμοῦ θεωρημένον διὰ τῆς ὑπ' ἀριθ. Γ. 265220/1979 πράξεως αὐτοῦ σχετικὸν πρωτότυπον διάγραμμα ὑπὸ κλίμακα 1 : 500, τοῦ ὁποίου συνοπτικὸν ἀντίτυπον δημοσιεύεται μετὰ τοῦ παρόντος.

Ἄρθρον 2.

Κατὰ τὸ πρόσωπον τῶν οἰκοπέδων, οἰκοδομημένων ἢ μή, τῶν κειμένων ἐντὸς τοῦ ὡς ἄνω οἰκοδομικοῦ τετραγώνου καὶ ἐχόντων πρόσωπον ἐπὶ τοῦ διὰ τοῦ ἄρθρου 1 τοῦ παρόντος ἐγκρινομένου πεζοδρόμου, ἐπιβάλλεται προκήπιον πλάτους τριῶν (3) μέτρων, ὡς ἐμφαίνεται εἰς τὸ αὐτὸ διάγραμμα.

Εἰς τὸν Ὑφυπουργὸν Δημοσίων Ἔργων, ἀναθέτομεν τὴν δημοσίευσιν καὶ ἐκτέλεσιν τοῦ παρόντος Διατάγματος.

Ἐν Ἀθήναις τῇ 18 Ὀκτωβρίου 1979

Ο ΠΡΟΕΔΡΟΣ ΤΗΣ ΔΗΜΟΚΡΑΤΙΑΣ
ΚΩΝΣΤΑΝΤΙΝΟΣ Δ. ΤΣΑΤΣΟΣ

Ο ΥΦΥΠΟΥΡΓΟΣ ΔΗΜΟΣΙΩΝ ΕΡΓΩΝ
ΣΤΕΦΑΝΟΣ ΜΑΝΟΣ

ΑΡΙΣΑ
ΚΛΙΜΑΞ 1:500

ΟΔΟΣ ΝΑΥΑΡΙΝΟΥ
ΟΔΟΣ ΗΠΕΙΡΟΥ
ΟΔΟΣ ΥΨΗΛΑΝΤΟΥ
ΟΔΟΣ ΟΙΚΟΝΟΜΟΥ

ΑΠΟΦΑΣΕΙΣ

Ἀριθ. Γ. 25735/1306 (9)

Περὶ ἐφαρμογῆς μελέτης διαμορφώσεως Παιδικῆς Χαρᾶς τῆς ὁδοῦ Γυφτοπούλου στὴν Καλλιθέα (Ἀττικῆς).

Ο ΥΠΟΥΡΓΟΣ ΔΗΜΟΣΙΩΝ ΕΡΓΩΝ

Σύμφωνα μέ :

1. Τὶς διατάξεις τοῦ Π.Δ. 910/1977 «περὶ Ὀργανισμοῦ τοῦ Ὑπουργείου Δημοσίων Ἔργων».
2. Τὶς διατάξεις τοῦ Π.Δ. 323/1979 «περὶ συστάσεως Εἰδικῆς Ὑπηρεσίας Δημοσίων Ἔργων μελέτης ἀναπλάσεως ἐλευθέρων κοινοχρήστων χώρων ἀστικῶν περιοχῶν».
3. Τὶς διατάξεις τοῦ ἀπὸ 4.8.1978 Π.Δ/τος (ΦΕΚ 423/Δ/1979 «περὶ ἐφαρμογῆς-μελετῶν, ἀναπλάσεως ἐλευθέρων κοινοχρήστων χώρων οἰκισμῶν ἢ περιοχῶν αὐτῶν καὶ καθορισμοῦ τῶν ὑποχρεώσεων τῶν παροδίων ἰδιοκτητῶν».
4. Τὴν παραγρ. Γ/1 τοῦ ἄρθρου μόνο τοῦ ἀπὸ 10.1.1979 Π.Δ/τος (ΦΕΚ 91/Δ/13.2.1979) «περὶ τροποποιήσεώς ρυμοτομικῶν σχεδίων ἐνίων Δήμων καὶ Κοινοτήτων περιφερείας τέως Διοικ. Πρωτευούσης διὰ τοῦ καθορισμοῦ χώρων παιδικῆς χαρᾶς» μὲ τὴν ὁποία τροποποιήθηκε τὸ ρυμοτομικὸ σχέδιο τοῦ Δήμου Καλλιθέας γιὰ τὸν καθορισμὸ τῆς ὁδοῦ Γυφτοπούλου σὲ χῶρο παιδικῆς χαρᾶς.
5. Τὴν ΕΔ2α/04/20/Φ.Θ.2.1.1/1979 ἀπόφαση τοῦ Πρωθυπουργοῦ καὶ τοῦ Ὑπουργοῦ Δημοσίων Ἔργων (ΦΕΚ 106/Β/6.2.1979) «περὶ ἀντικαταστάσεως τῆς ΕΔ2α/04/59/Φ.Θ.2.1.1/29.3.1978 ἀποφάσεως «περὶ μεταβιβάσεως ἁρμοδιοτήτων τοῦ Ὑπουργοῦ Δημ. Ἔργων εἰς τὸν Ὑφυπουργὸν τοῦ αὐτοῦ Ὑπουργείου».
6. Τὸ ὑπ' ἀριθ. 18534/14.9.79 ἔγγραφο τοῦ Δήμου Καλλιθέας μὲ τὸ ὁποῖο δέχεται τὴ μελέτη ποὺ ἀφορᾶ ἀνάπλαση σὲ παιδότοπο τοῦ ἐλευθέρου κοινοχρήστου χώρου τῆς ὁδοῦ Γυφτοπούλου.
7. Τὰ ὁριζόμενα στὸ τέλος τῆς παρ. 1 τοῦ ἄρθρου 2 τοῦ ἀνωτέρω ἀπὸ 4.8.78 Π.Δ/τος, σύμφωνα μὲ τὰ ὁποῖα δὲν ἀπαιτεῖται γνώμη τοῦ Ὑπουργείου Συγκοινωνιῶν γιατὶ δὲν ἐπηρεάζονται οἱ δημόσιες συγκοινωνίες, ἀποφασίζουμε :

1. Ἐγκρίνουμε σύμφωνα μὲ τὴν παραγρ. 1 τοῦ ἄρθρου 2 τοῦ ἀπὸ 4.8.78 Π.Δ/τος, τὴν ἐφαρμογὴ τῆς ἐγκριθείσης μὲ τὴν ὑπ' ἀριθ. Γ24991/1242/79 ἀπόφασή μας μελέτης τῶν ἐργασιῶν διαμορφώσεως τῆς ὁδοῦ Γυφτοπούλου στὴν Καλλιθέα σὲ χῶρο παιδικῆς χαρᾶς.

2. Ἐγκρίνουμε ὅπως, σύμφωνα μὲ τὴν παρ. 2 τοῦ ἄρθρου 3 τοῦ ἀπὸ 4.8.1978 Π.Δ/τος, τὸ Δημόσιο ἀναλάβει τὴ δαπάνη ἐκτελέσεως τῶν ἀνωτέρω ἐργασιῶν σὲ βάρος τῶν πόρων τοῦ Εἰδικοῦ Ταμείου Ἐφαρμογῆς Ρυθμιστικῶν καὶ Πολεοδομικῶν Σχεδίων, κατ' ἐφαρμογὴν τῶν διατάξεων τῆς παρ. 2/α τοῦ ἄρθρου 10 τοῦ Ν.Δ. 1262/1972 ποὺ ἀντικαταστάθηκε μὲ τὴν παρ. 1 τοῦ ἄρθρου 7 τοῦ Ν.Δ. 198/1973, μὲ ποσοστὸ συμμετοχῆς αὐτοῦ στὴ δαπάνη ποὺ θὰ προκύψει ἀπὸ τὴν ἐκτέλεση τῶν ἐργασιῶν ἑκατὸ τοῖς ἑκατὸ (100%) ἕνεκα τοῦ ὅ,τι ἐκ τοῦ ὑπόψη ἔργου δὲν ὠφελοῦνται μόνο οἱ παρόδιοι ἰδιοκτῆτες, ἀλλὰ τὸ σύνολον τῶν κατοίκων τῆς περιοχῆς.

3. Ἐγκρίνουμε ὅπως, κατ' ἐφαρμογὴ τῶν διατάξεων τῆς παραγρ. 4 τοῦ ἄρθρου 3 τοῦ ἀπὸ 4.8.1978 Π.Δ/τος, τὴ συντήρηση τοῦ ἀνωτέρω ἔργου ἀναλάβει ὁ Δῆμος Καλλιθέας (Ἀττικῆς).

Ἡ ἀπόφαση αὐτὴ νὰ δημοσιευθεῖ στὴν Ἐφημερίδα τῆς Κυβερνήσεως.

Ἀθῆναι, 14 Σεπτεμβρίου 1979

Ο ΥΦΥΠΟΥΡΓΟΣ

ΣΤΕΦΑΝΟΣ ΜΑΝΟΣ

ΑΠΟ ΤΟ ΕΘΝΙΚΟ ΤΥΠΟΓΡΑΦΕΙΟ